




建 筑		电 气	
结 构		暖 通	
给 排 水		工艺设备	

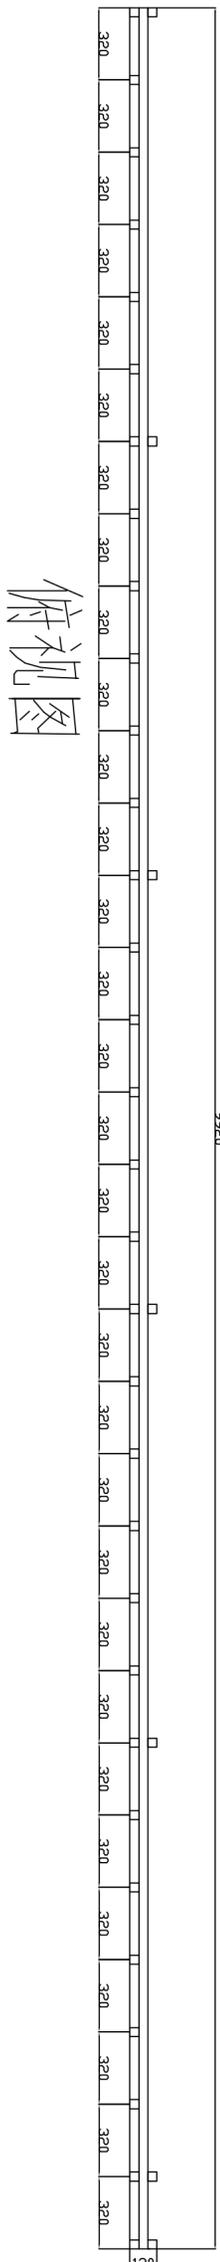

俯视图

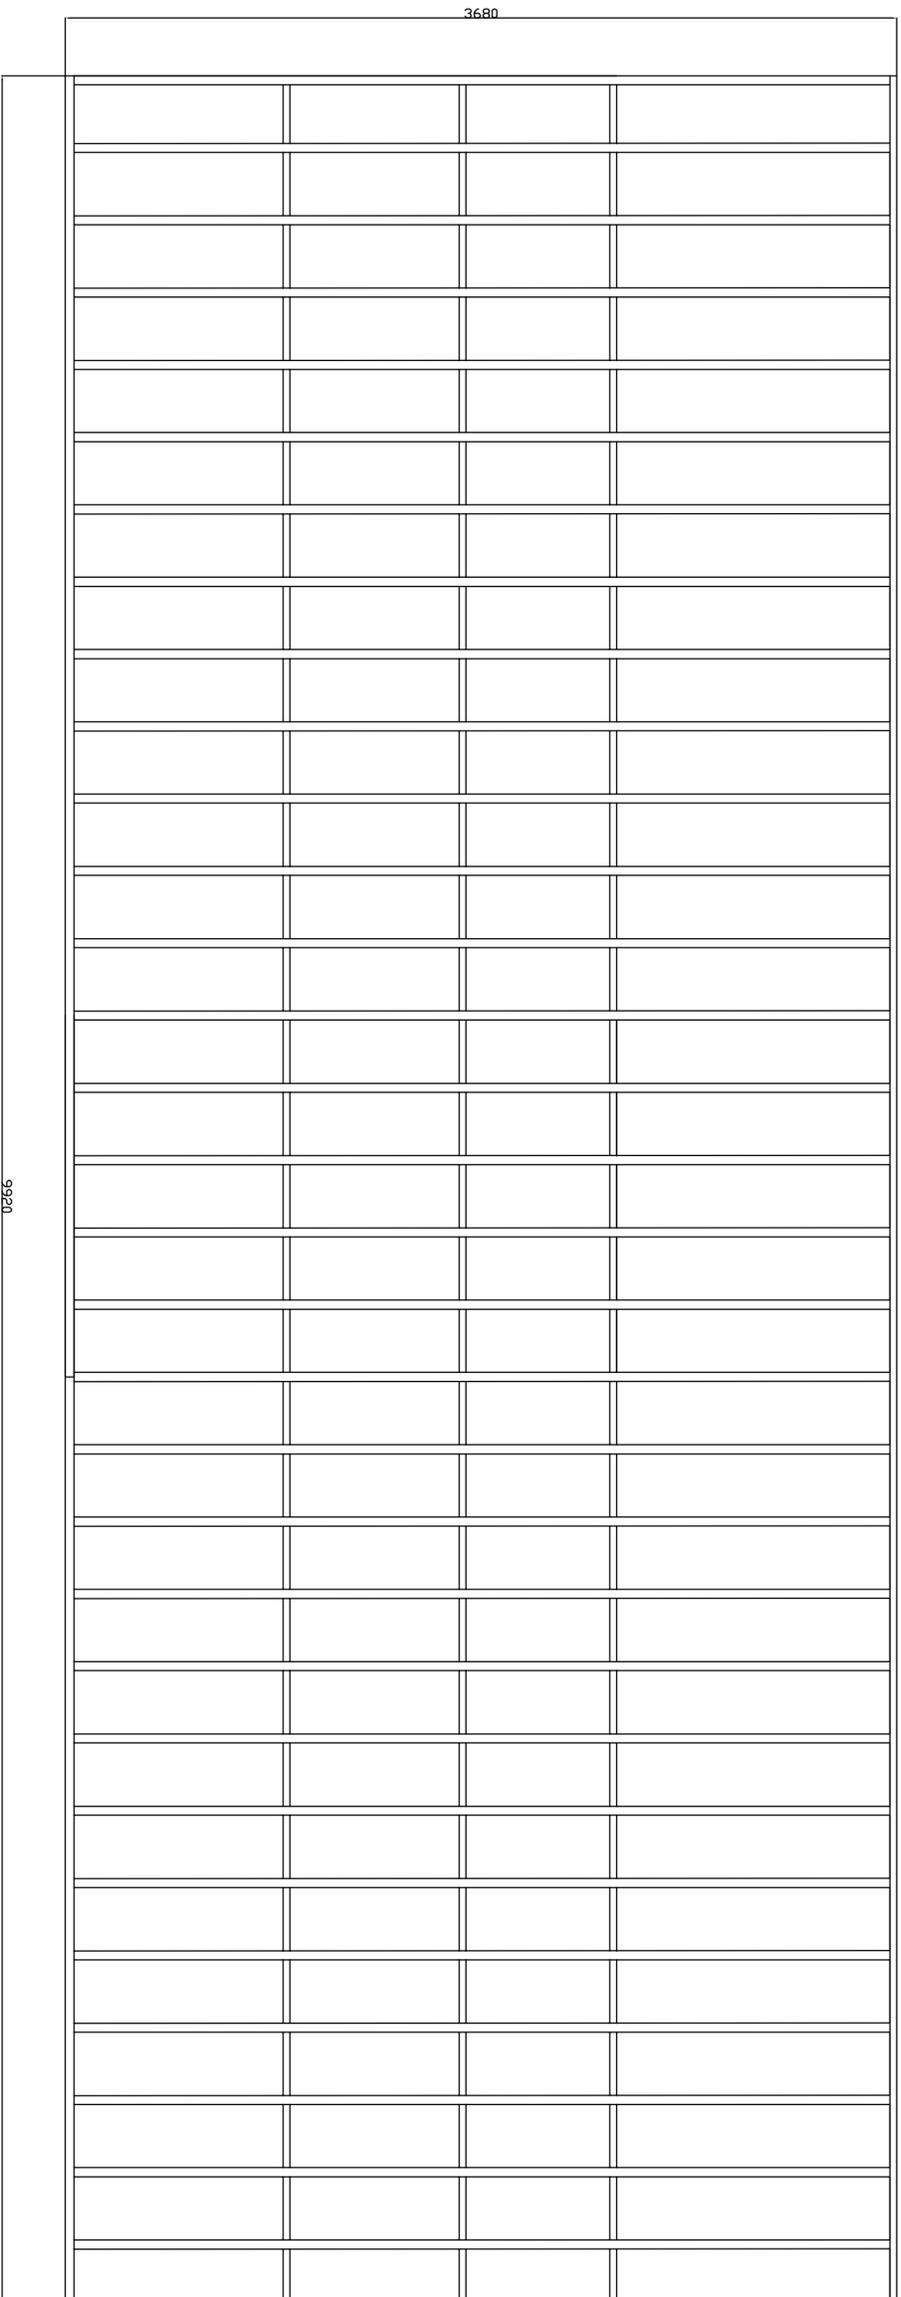

正视图

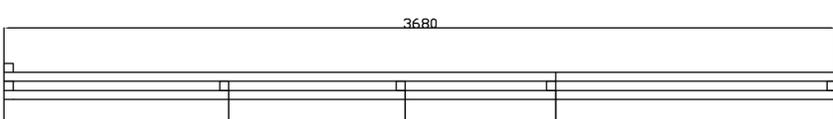

侧视图

- 备注:
- 【1】所有边框立柱均40\*40\*1.5方钢;
  - 【2】显示屏模块固定竖档表面平行度形位公差±0-3.0mm; 大屏高度与大屏宽度尺寸公差为 + 0-3.0mm, 对角误差0-5.0mm, 竖档位置尺寸累积误差±0-3.0mm, 其余为未注尺寸公差;
  - 【3】所有钢结构件均需防腐防锈处理, 焊接牢固美观;
  - 【4】四周边框使用黑钛不锈钢拉丝或用户自行现场确定材质

序号		修改内容	日期	南通五建跃进建筑安装工程有限公司		设计编号		结构	施工图
						图名		G02	2/2
						设计人			
						审核人			
						项目负责人			
						审核			
						日期			